

ΕΦΗΜΕΡΙΔΑ ΤΗΣ ΚΥΒΕΡΝΗΣΕΩΣ

ΤΗΣ ΕΛΛΗΝΙΚΗΣ ΔΗΜΟΚΡΑΤΙΑΣ

12 Σεπτεμβρίου 2017 | ΤΕΥΧΟΣ ΤΕΤΑΡΤΟ | Αρ. Φύλλου **256**

ΠΕΡΙΕΧΟΜΕΝΑ

ΑΠΟΦΑΣΕΙΣ

ΑΠΟΦΑΣΕΙΣ

Αριθμ. 6877 (1)

Κήρυξη ως αναδασωτέας έκτασης συνολικού εμβαδού 15.058,03 τ.μ. στη θέση «Άγιος Θωμάς», Τ.Κ. Αγίου Θωμά, Δ.Ε. Αγίας Βαρβάρας στην περιφέρεια του Δήμου Γόρτυνας, Περιφερειακής Ενότητας Ηρακλείου, λόγω πυρκαγιάς.

Η ΣΥΝΤΟΝΙΣΤΡΙΑ
ΑΠΟΚΕΝΤΡΩΜΕΝΗΣ ΔΙΟΙΚΗΣΗΣ ΚΡΗΤΗΣ

Έχοντας υπόψη:

1. Τις διατάξεις του άρθρου 24 παρ. 1 και 117 παρ. 3 του Συντάγματος.

2. Τις διατάξεις του ν. 998/1979 «Περί προστασίας των δασών και δασικών εν γένει εκτάσεων της χώρας» (ΦΕΚ 289/1979/τ.Α΄) και ειδικότερα των άρθρων 38 παρ. 1, όπως τροποποιήθηκε με την παρ. 1, άρθρου 35, ν. 4280/2014 και 41 παρ. 1, 3.

3. Τις διατάξεις του ν. 3208/2003 «Προστασία των δασικών οικοσυστημάτων, κατάρτιση δασολογίου, ρύθμιση εμπραγμάτων δικαιωμάτων επί δασών και δασικών εν γένει εκτάσεων και άλλες διατάξεις» (ΦΕΚ 303/τ.Α΄/2003) και ειδικότερα την παρ. 15 άρθρου 1.

4. Τις αριθμ. 160417/1180/8.7.1980 και 182447/3049/24.9.1980 διαταγές του Υπουργείου Γεωργίας με τις οποίες δόθηκαν οδηγίες στις Δασικές Υπηρεσίες για την κήρυξη εκτάσεων αναδασωτέων.

5. Το ν. 2503/1997 «Διοίκηση, οργάνωση, στελέχωση της Περιφέρειας, ρύθμιση θεμάτων για την τοπική αυτοδιοίκηση και άλλες διατάξεις» (ΦΕΚ107/τ.Α΄/30-5-1997).

6. Τις διατάξεις του ν. 3200/1955 «Περί Διοικητικής Αποκέντρωσης» όπως τροποποιήθηκαν και συμπληρώθηκαν μεταγενέστερα με το ν.δ. 532/1970».

7. Το ν. 3900/2010 «Εξορθολογισμός διαδικασιών και επιτάχυνση της διοικητικής δίκης», (ΦΕΚ 213/Α').

8. Το άρθρο 90 του π.δ. 63/2005 «Κωδικοποίηση της νομοθεσίας για την κυβέρνηση και τα κυβερνητικά όργανα», (ΦΕΚ 98/Α').

9. Το ν. 3852/2010 «Νέα Αρχιτεκτονική της Αυτοδιοίκησης και της Αποκεντρωμένης Διοίκησης-Πρόγραμμα Καλλικράτης», (ΦΕΚ 87/Α'/07-06-2010), και ειδικότερα τα άρθρα 6 και 280.

10. Το ν. 4061/2012 «Διαχείριση και προστασία ακινήτων Υπουργείου Αγροτικής Ανάπτυξης και Τροφίμων - Ρύθμιση εμπραγμάτων δικαιωμάτων και άλλες διατάξεις», (ΦΕΚ 66/Α'/22-03-2012) και ειδικότερα την παρ. 2 του άρθρου 26.

11. Το π.δ. 136/2010 περί «Οργανισμού Αποκεντρωμένης Διοίκησης Κρήτης» (ΦΕΚ 136/Α'/27-12-2010).

12. Το ν. 4235/2015 «Εκδημοκρατισμός της Διοίκησης-Καταπολέμηση Γραφειοκρατίας και Ηλεκτρονική Διακυβέρνηση. Αποκατάσταση αδικιών και άλλες διατάξεις», (ΦΕΚ 47/Α΄/2015), και ειδικότερα τα άρθρα 28 και 28Α.

13. Την αριθμ. 14026/15.05.2017 υπουργική απόφαση «Διορισμός της Μαρίας Κοζυράκη του Εμμανουήλ ως Συντονίστριας της Αποκεντρωμένης Διοίκησης Κρήτης» και την αριθμ. 8165/27-06-2017 απόφαση: «Ανάθεση άσκησης αρμοδιοτήτων σε οργανικές μονάδες της Αποκεντρωμένης Διοίκησης Κρήτης και παροχή εξουσιοδότησης υπογραφής με «Με εντολή Συντονιστή»(«Μ.Ε.Σ.») αποφάσεων, εγγράφων και άλλων πράξεων, στους Προϊσταμένους των οργανικών μονάδων της Αποκεντρωμένης Διοίκησης Κρήτης καθώς και σε υπαλλήλους κατηγορίας ΠΕ ή ΤΕ της Διεύθυνσης Αλλοδαπών και Μετανάστευσης, σύμφωνα με τις διατάξεις του άρθρου 12 του ν. 4147/2013, όπως ισχύουν» (ΦΕΚ 2247/Β'/30.06.2017).

14. Το π.δ. 32/2016 «Ορισμός επιστημονικών κριτηρίων και συνεκτιμόμενων στοιχείων για την υπαγωγή εκτάσεων στις περιπτώσεις των παραγράφων 1, 2 και 5 του άρθρου 3 του ν. 998/1979» (ΦΕΚ 46/Α΄/2016).

15. Την αριθμ. 6814/28-08-2017 εισήγηση της Διεύθυνσης Δασών Ηρακλείου για κήρυξη ως αναδασωτέας της έκτασης, που αναφέρεται στο θέμα, της οποίας η βλάστηση καταστράφηκε από πυρκαγιά.

16. Το γεγονός ότι δεν προκαλείται δαπάνη στον κρατικό προϋπολογισμό, αποφασίζουμε:

Κηρύσσουμε ως αναδασωτέα με σκοπό την προστασία και την διατήρηση του δασικού χαρακτήρα της, ώστε να αποκλεισθεί η διάθεση αυτής για άλλο προορισμό, και την επαναφορά με φυσική αναγέννηση της δασικής βλάστησης στην προ της αλλοίωσης κατάσταση, την έκταση συνολικού εμβαδού 15.058,03 τ.μ. στη θέση «Άγιος Θωμάς», Τ.Κ. Αγίου Θωμά, Δ.Ε. Αγίας Βαρβάρας στην περιφέρεια του Δήμου Γόρτυνας, Περιφερειακής Ενότητας Ηρακλείου, που αποτελούσε ΔΑΣΟΣ (παρ. 1 και 4 άρθρου 3 ν. 998/1979 όπως ισχύει), που εμπίπτει στην κατηγορία 1 ε του άρθρου 4 ν. 998/1979 και που προσδιορίζεται από τα στοιχεία: Δ (Δ1, Δ2, Δ3,... , Δ38, Δ39, Δ1) εμβαδού 12.052,61 τ.μ. και Δ1 (Δ1_1, Δ1_2, Δ1_3,..., Δ1_21, Δ1_22, Δ1_1), εμβαδού 3.005,42 τ.μ. (και συνολικά 15.058,03 τ.μ.), στο από 21-08-2017 τοπογραφικό διάγραμμα του Δασολόγου Μανόλη Φλουρή το οποίο έχει θεωρηθεί από το Δ/ντή Δασών Ηρακλείου.

Η έκταση έχει όρια:

Βόρεια: Δάσος

Νότια: Δάσος

Ανατολικά: Δάσος και μη δασική έκταση

Δυτικά: Δάσος και μη δασική έκταση

όπως και στο συνημμένο διάγραμμα φαίνεται, το οποίο αποτελεί αναπόσπαστο μέρος της απόφασης αυτής.

Η απόφαση αυτή να δημοσιευθεί στην Εφημερίδα της Κυβερνήσεως.

Ηράκλειο, 29 Αυγούστου 2017


Με εντολή Συντονιστή
Αποκεντρωμένης Διοίκησης
Ο Αναπληρωτής Γενικός Διευθυντής Δασών και Αγροτικών Υποθέσεων Α.Δ.Κ.

ΑΝΑΣΤΑΣΙΟΣ ΙΩΑΝΝΟΥ

ΤΟΠΟΓΡΑΦΙΚΟ ΔΙΑΓΡΑΜΜΑ

Αναδασωτέας έκτασης στη θέση "ΑΓΙΟΣ ΘΩΜΑΣ", Τ.Κ. Αγίου Θωμά, Δ.Ε. Αγίας Βαρβάρας , Δ. Γόρτυνας, Π.Ε. Ηρακλείου

Συνοδεύει την 6877/29-08-2017 Απόφαση Συντονίστριας Αποκεντρωμένης Διοίκησης Κρήτης

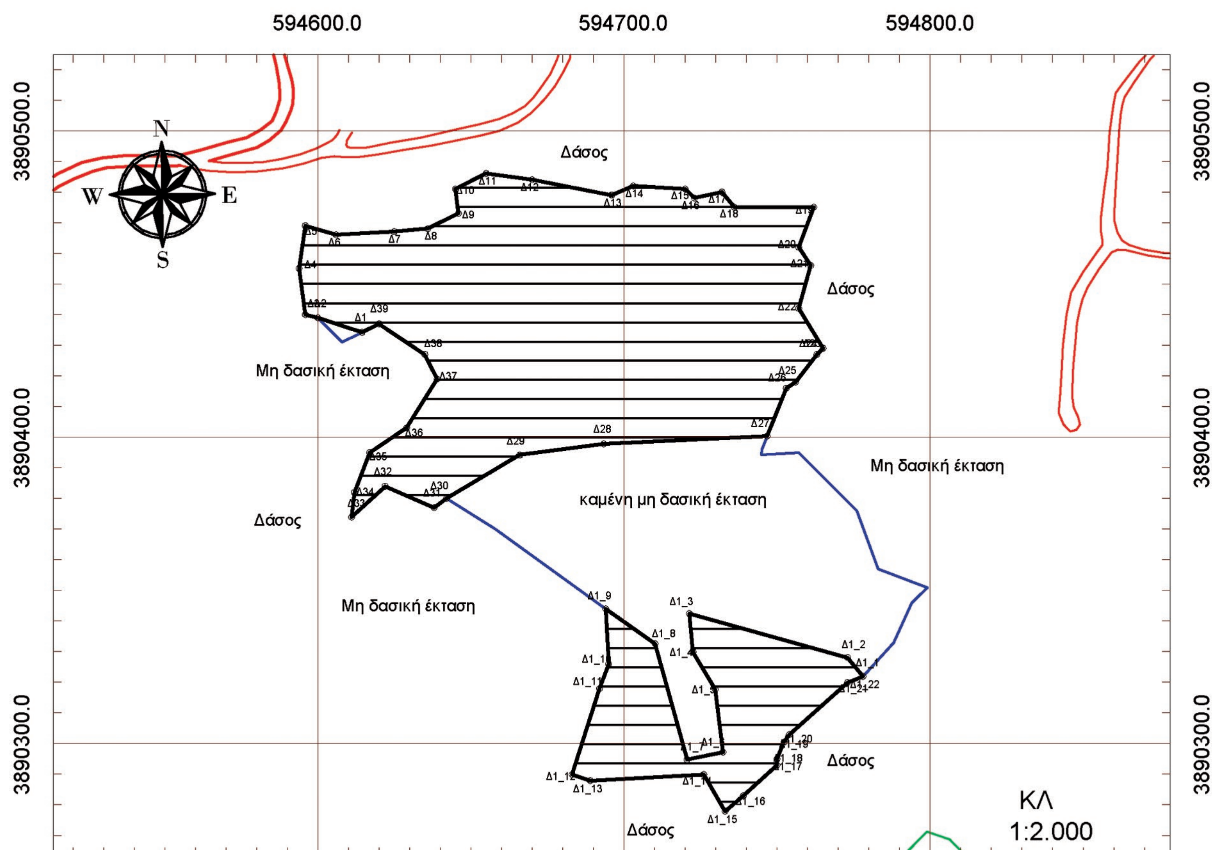


Πίν. Συντεταγμένων του τμήματος Δ
Εμβαδόν τμήματος Δ = 12052.61 τ.μ.

α/α	X	Y
Δ1	594614.51	3890434.26
Δ2	594600.00	3890439.00
Δ3	594596.00	3890440.00
Δ4	594594.00	3890455.00
Δ5	594596.00	3890469.00
Δ6	594606.00	3890466.00
Δ7	594625.00	3890467.00
Δ8	594636.00	3890468.00
Δ9	594646.00	3890473.00
Δ10	594645.00	3890481.00
Δ11	594655.00	3890486.00
Δ12	594670.00	3890484.00
Δ13	594696.00	3890479.00
Δ14	594703.00	3890482.00
Δ15	594720.00	3890481.00
Δ16	594723.00	3890478.00
Δ17	594732.00	3890480.00
Δ18	594736.00	3890475.00
Δ19	594762.00	3890475.00
Δ20	594757.00	3890462.00
Δ21	594761.00	3890456.00
Δ22	594757.00	3890442.00
Δ23	594765.02	3890429.04
Δ24	594763.00	3890427.00
Δ25	594756.00	3890418.00
Δ26	594753.00	3890416.00
Δ27	594746.73	3890400.32
Δ28	594693.40	3890397.77
Δ29	594665.99	3890394.19
Δ30	594642.00	3890380.00
Δ31	594638.00	3890377.00
Δ32	594622.00	3890384.00
Δ33	594611.00	3890374.00
Δ34	594612.00	3890382.00
Δ35	594617.00	3890395.00
Δ36	594629.00	3890403.00
Δ37	594639.00	3890419.00
Δ38	594635.00	3890427.00
Δ39	594620.00	3890437.00

Πίν. Συντεταγμένων του τμήματος Δ1
Εμβαδόν τμήματος Δ1 = 3005.42 τ.μ.

α/α	X	Y
Δ1_1	594778.00	3890322.00
Δ1_2	594772.94	3890328.14
Δ1_3	594721.39	3890342.41
Δ1_4	594722.57	3890329.99
Δ1_5	594729.77	3890317.79
Δ1_6	594732.36	3890297.22
Δ1_7	594720.57	3890294.82
Δ1_8	594710.14	3890332.64
Δ1_9	594694.00	3890344.00
Δ1_10	594695.00	3890326.00
Δ1_11	594692.00	3890318.00
Δ1_12	594683.00	3890290.00
Δ1_13	594689.00	3890288.00
Δ1_14	594726.00	3890290.00
Δ1_15	594733.00	3890278.00
Δ1_16	594739.00	3890283.00
Δ1_17	594750.00	3890293.00
Δ1_18	594750.00	3890295.00
Δ1_19	594752.22	3890300.56
Δ1_20	594754.00	3890303.00
Δ1_21	594773.00	3890320.00
Δ1_22	594778.00	3890322.00

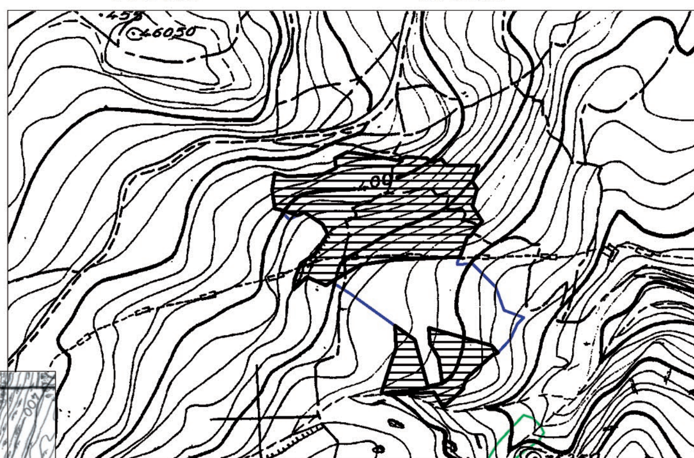

ΥΠΟΒΑΘΡΟ: ΧΑΡΤΗΣ ΚΛ 1:5000 Γ.Υ.Σ.

ΥΠΟΒΑΘΡΟ: ΧΑΡΤΗΣ ΚΛ 1:50000 Γ.Υ.Σ.

Ηράκλειο 21-08-2017
Ο συντάκτης

Μανόλης Φλουρής
Δασολόγος

ΘΕΩΡΗΘΗΚΕ
Ηράκλειο 29-08-2017
Ο Αναπληρωτής Δ/ντής Δασών Ηρακλείου

Γεώργιος Παπαδόπουλος
Δασολόγος

Αριθμ. 2516 (2)

Επικύρωση καθορισμού των οριογραμμών τμήματος ρέματος που βρίσκεται εκτός οικισμού Γαβαλοχωρίου Δ.Ε. Βάμου Δήμου Αποκόρωνα Π.Ε. Χανίων.

Η ΣΥΝΤΟΝΙΣΤΡΙΑ
ΑΠΟΚΕΝΤΡΩΜΕΝΗΣ ΔΙΟΙΚΗΣΗΣ ΚΡΗΤΗΣ

Έχοντας υπόψη:

ι. Το ν. 3852/2010 «Νέα Αρχιτεκτονική της Αυτοδιοίκησης και της Αποκεντρωμένης Διοίκησης - Πρόγραμμα Καλλικράτης» (ΦΕΚ 87/Α΄/07-06-2010).

2. Το π.δ. 136/2010 «Οργανισμός της Αποκεντρωμένης Διοίκησης Κρήτης» (ΦΕΚ 229/Α΄/27-12-2010).

3. Το ν. 4325/2015 (ΦΕΚ 47/Α΄/11-5-2015) «Εκδημοκρατισμός της Διοίκησης - Καταπολέμηση Γραφειοκρατίας και Ηλεκτρονική Διακυβέρνηση. Αποκατάσταση αδικιών και άλλες διατάξεις» και συγκεκριμένα το άρθρο 28 παραγρ. 1 αυτού, με την οποία καταργείται η διάταξη της παρ. 2 του άρθρου 6 του ν. 3852/2010 (Α’87) και σε κάθε Αποκεντρωμένη Διοίκηση συνιστάται θέση προϊσταμένου, που φέρει τον τίτλο «Συντονιστής Αποκεντρωμένης Διοίκησης», και το άρθρο 28Α, όπως αυτό προστέθηκε με το άρθρο 24 του ν. 4368/2016 (ΦΕΚ 21/Α΄/21-2-2016).

4. Την υπ’ αριθμ. 14026/2017 (ΦΕΚ 250/Υ.Ο.Δ.Δ./26.5.2017) υπουργική απόφαση «Διορισμός της Μαρίας Κοζυράκη του Εμμανουήλ ως Συντονίστριας της Αποκεντρωμένης Διοίκησης Κρήτης».

5. Το ν. 4258/2014 «Διαδικασία Οριοθέτησης και ρυθμίσεις θεμάτων για τα υδατορέματα -ρυθμίσεις Πολεοδομικής νομοθεσίας και άλλες διατάξεις» (ΦΕΚ 94/Α΄/14-04-2014).

6. Το ν. 2853/16-7-1922 «Περί υδραυλικών εν γένει έργων και αστυνομεύσεων των δημόσιων υδάτων» όπως αυτές τροποποιήθηκαν με τις αντίστοιχες του Ν.Δ/τος 10/29-12-1923 και κωδικοποιήθηκαν από τις διατάξεις του π.δ/τος 18/21-3-1924 (ΦΕΚ 61/Α΄/1924).

7. Την με αρ. Δ17γ/06/157/Φ -ν. 439 3/2006 απόφαση Υ.ΠΕ.ΧΩ.Δ.Ε. «Περιεχόμενο των τεχνικών εκθέσεων της παρ. 3« του άρθρου 6, των προκαταρκτικών μελετών του άρθρου 6 και των τεχνικών εκθέσεων της παράγρ. 4α του άρθρου 7 του ν. 3316/2005» (ΦΕΚ 1611/Β΄/02-11-2006).

8. Τη με αρ. οικ.140055/13-01-2017 κοινή υπουργική απόφαση «Τεχνικές προδιαγραφές σύνταξης του περιεχομένου του φακέλου οριοθέτησης κατ’ εφαρμογή της παραγράφου 5 του άρθρου 2 του ν. 4258/2014 - Διευκρινίσεις για την εφαρμογή της διαδικασίας οριοθέτησης» (ΦΕΚ 428/Β΄/15-02-2017).

9. Το με αρ. πρ. 44278/11-03-2016 (αρ. πρ. ΠΕΧΩΣ: 1041/16-03-2017) έγγραφο της Διεύθυνσης Τεχνικών Έργων Περιφέρειας Κρήτης, με το οποίο αποστέλλεται η με ημερ. Δεκέμβριος 2015 μελέτη οριοθέτησης υδατορέματος μήκους 170μ. περίπου, που βρίσκεται εκτός οικισμού Γαβαλοχωρίου Δ.Ε. Βάμου Δήμου Αποκόρωνα Π.Ε. Χανίων, μετά τον έλεγχο και την θεώρηση των τοπογραφικών διαγραμμάτων, της τεχνικής έκθεσης και των συνημμένων υδρολογικών, υδραυλικών και περιβαλλοντικών μελετών, που συντάχθηκε από το γραφείο μελετών «Μελέτες Τεχνικών Υποδομών Κρήτης - Ι. Βουγιουκαλάκης και Συν/τες Ε.Ε.» και υπογράφηκε από τον Πολιτικό Μηχανικό Ιωσήφ Βουγιουκαλάκη.

10. Το με αρ. πρ. 1041/16/17-02-2017 έγγραφο της Υπηρεσίας, με το οποίο διαβιβάζεται η μελέτη στις προβλεπόμενες από το άρθρο 3 του ν. 4258/2014 υπηρεσίες, προκειμένου να εκφράσουν τις τυχόν παρατηρήσεις τους επί του περιεχομένου της.

11. Το με αρ. πρ. ΥΠΠΟΑ/ΓΔΑΠΚ/ΕΦΑΧΑ/ΤΠΚΑΧΜΑΕΜ/62646/37204/875/306/03-03-2017 (αρ. πρ. ΠΕΧΩΣ: 789/10-03-2017) έγγραφο της Εφορείας Αρχαιοτήτων Χανίων, στο οποίο διατυπώνεται ότι δεν υπάρχει αντίρρηση για την οριοθέτηση του εν λόγω τμήματος ρέματος, καθώς στη θέση αυτή δεν έχουν εντοπιστεί αρχαιολογίες της αρμοδιότητας της Υπηρεσίας.

12. Το με αρ. πρ. 1531/31-03-2017 (αρ- πρ- ΠΕΧΩΣ: 1229/18-04-2017) της Διεύθυνσης Δασών Χανίων Αποκεντρωμένης Διοίκησης Κρήτης, στο οποίο διατυπώνεται ότι η Υπηρεσία συμφωνεί με την οριοθέτηση του συγκεκριμένου τμήματος του ρέματος, με την προϋπόθεση της προστασίας της δασικής βλάστησης τόσο εντός της έκτασης του ρέματος όσο και της όμορης αυτού.

13. Το με αρ. πρ. 432/02-05-2017 (αρ. πρ. ΠΕΧΩΣ: 1474/05-05-2017) έγγραφο της Διεύθυνσης Υδάτων Αποκεντρωμένης Διοίκησης Κρήτης, με το οποίο η Υπηρεσία γνωμοδοτεί θετικά για το τμήμα της μελέτης που αφορά τους υδατικούς πόρους της περιοχής, και διευκρινίζει ότι δεν γνωμοδοτεί για διευθέτηση του υδατορέματος, την υδραυλική μελέτη, τον καθορισμό των οριογραμμών και των γραμμών πλημμύρας του υδατορέματος και για οτιδήποτε τεχνικό έργο υπάρχει ή πρόκειται να κατασκευαστεί στο υδατόρεμα.

14. Το με αρ. πρ. ΥΠΠΟΑ/ΓΔΑΜΤΕ/ΥΝΜΤΕΚΡ/61715/6871/416/04-05-2017 (αρ. πρ. ΠΕΧΩΣ: 1517/09-05-2017) έγγραφο της Υπηρεσίας Νεοτέρων Μνημείων και Τεχνικών Έργων Κρήτης, στο οποίο αναφέρεται ότι το τμήμα του ρέματος προς οριοθέτηση, μετά από έλεγχο του αρχείου της Υπηρεσίας, δε βρίσκεται πλησίον χαρακτηρισμένων νεώτερων μνημείων τα οποία προστατεύονται σύμφωνα με τις διατάξεις του ν. 3028/2002 και επομένως γνωμοδοτεί θετικά για την υλοποίηση του έργου χωρίς την απαίτηση πρόσθετων όρων - προϋποθέσεων.

15. Τη με αριθμ. 152/2017 απόφαση Δημοτικού Συμβουλίου Δήμου Αποκορωνου, όπως φαίνεται στο με αρ. πρ. 16/2017 απόσπασμα πρακτικού (ΑΔΑ: ΩΖ21ΩΨΤ-Υ45), με την οποία το δημοτικό συμβούλιο γνωμοδοτεί θετικά για την εν λόγω οριοθέτηση.

16. Τη με ημερ. 16/07/2017 αίτηση του Μπενιουδάκη Στυλιανού (αρ. πρ. ΠΕΧΩΣ: 2516/27-07-2017), με την οποία αποστέλλεται στην Υπηρεσία η παραπάνω (ι6) σχετική απόφαση του δημοτικού συμβουλίου.

17. Το γεγονός ότι από τις κανονιστικές διατάξεις της παρούσας απόφασης δεν προκαλείται δαπάνη σε βάρος του κρατικού προϋπολογισμού και του οικείου ΟΤΑ, αποφασίζουμε:

1. Επικυρώνουμε τις οριογραμμές τμήματος ρέματος μήκους 17ομ. περίπου, που βρίσκεται εκτός ορίων οικισμού Γαβαλοχωρίου Δ.Ε. Βάμου Δήμου Αποκόρωνα Π.Ε. Χανίων, όπως αυτές αποτυπώνονται στην οριζοντιογραφία με ημερομηνία Δεκέμβριος 2015 που υπογράφεται

από το γραφείο μελετών «ΜΕΛΕΤΕΣ ΤΕΧΝΙΚΩΝ ΥΠΟΔΟΜΩΝ ΚΡΗΤΗΣ Ι. ΒΟΥΠΟΥΚΑΛΑΚΗΣ & ΣΥΝ/ΤΕΣ Ε.Ε.» και τον Πολιτικό Μηχανικό Βουγιουκαλάκη Ιωσήφ.

Ο καθορισμός των οριογραμμών στηρίχτηκε στην υδραυλική μελέτη του ιδίου μελετητή μηχανικού και του γραφείου μελετών.

Τα δεδομένα για τους υδραυλικούς υπολογισμούς της μελέτης θεωρήθηκαν από τη Διεύθυνση Τεχνικών Έργων Περιφέρειας Κρήτης.

Οι οριογραμμές του παραπάνω ρέματος υλοποιούνται από τις πολυγωνικές γραμμές που ορίζουν τα σημεία: Α1(Χ= 519305,67, Ψ=3920332,66, ΕΓΣΑ ΄87), Α2, Α3, Α4, Α5, Α6(Χ= 519386,02, Ψ=3920185,50, ΕΓΣΑ ΄87) για την μια οριογραμμή, και τα σημεία Δ1(Χ=519298,76, Ψ=3920324,08, ΕΓΣΑ ΄87), Δ2, Δ3, Δ4, Δ5, Δ6(Χ= 519378,43, Ψ=3920182,41, ΕΓΣΑ ΄87) για την απέναντι οριογραμμή.

Τα παραπάνω σημεία είναι αποτυπωμένα στο προαναφερόμενο σχέδιο οριζοντιογραφίας και περιέχονται σε αυτό με τις συντεταγμένες τους. (Σύστημα συντεταγμένων είναι το ΕΓΣΑ ΄87).


2. Η ισχύς της απόφασης αρχίζει από την δημοσίευσή της στο ΦΕΚ.

Η απόφαση αυτή με τη συνημμένη οριζοντιογραφία οριοθέτησης τμήματος ρέματος, να δημοσιευθεί στην Εφημερίδα της Κυβερνήσεως.


Ηράκλειο, 18 Αυγούστου 2017


Η Συντονίστρια Αποκεντρωμένης Διοίκησης

ΜΑΡΙΑ ΚΟΖΥΡΑΚΗ

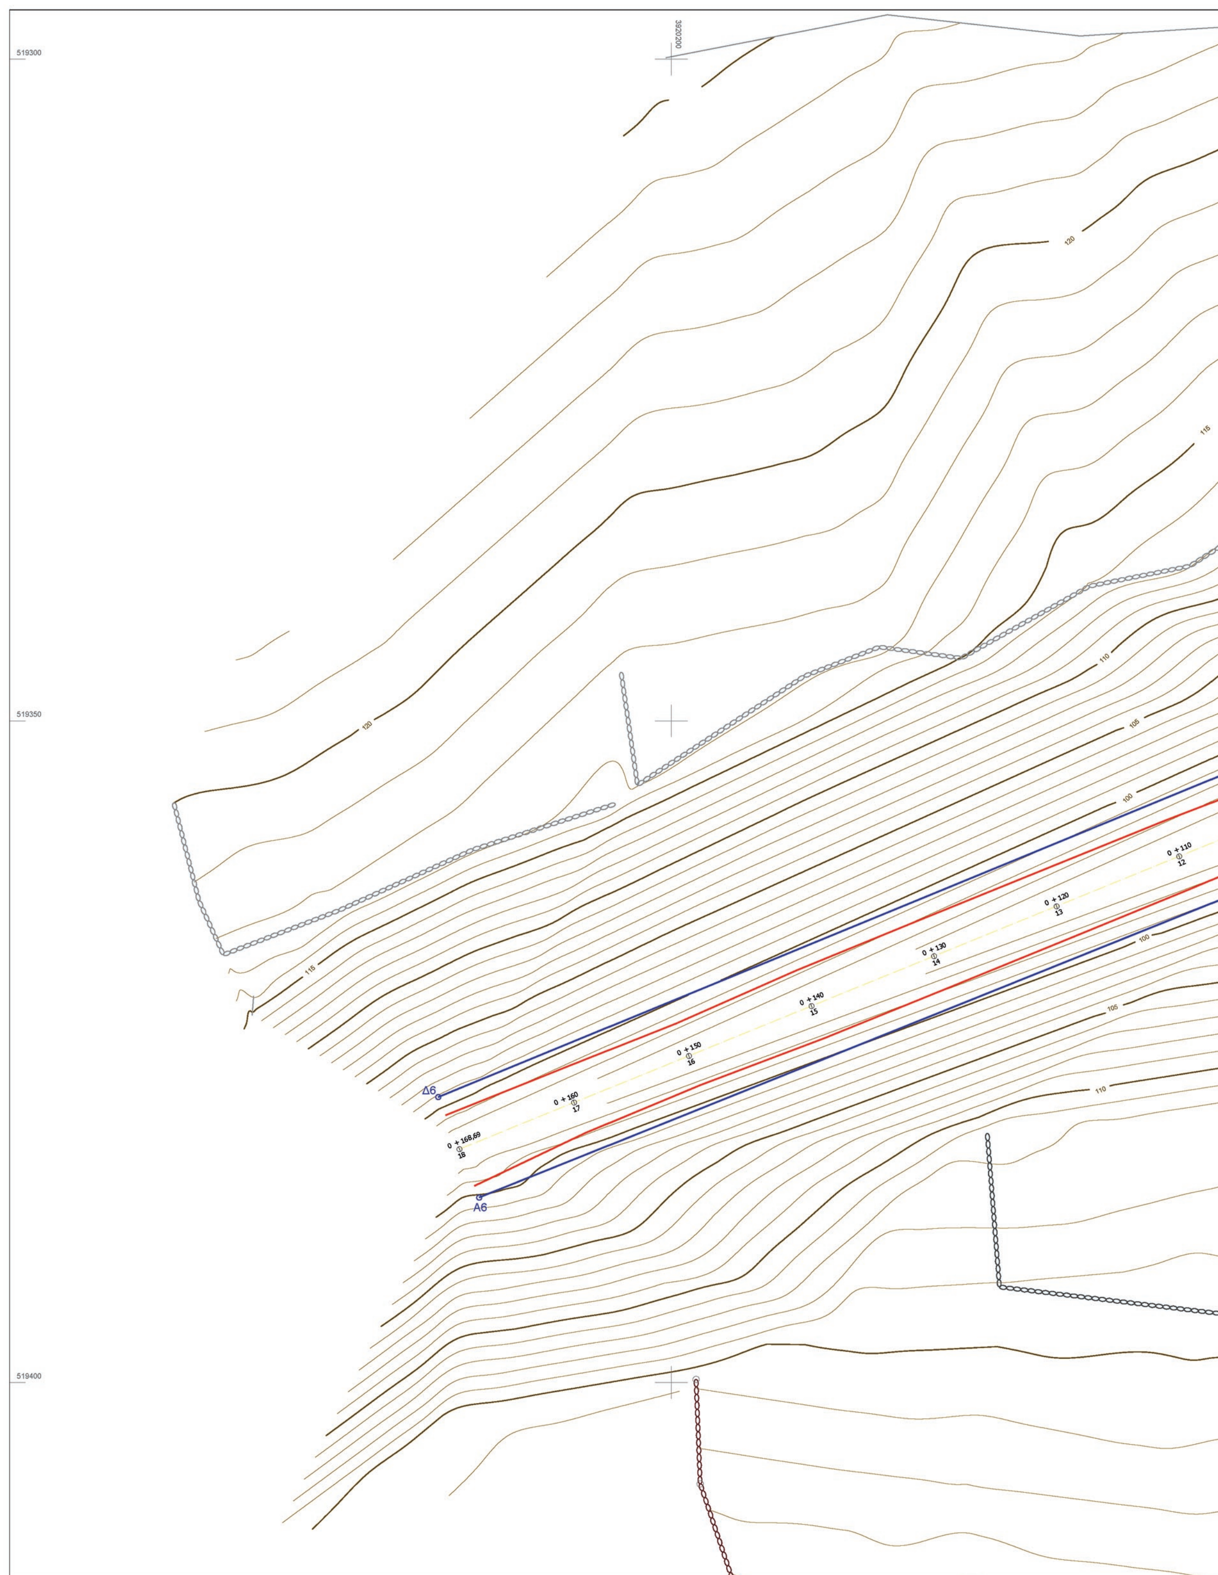

ΕΘΝΙΚΟ ΤΥΠΟΓΡΑΦΕΙΟ
Για τεχνικούς λόγους στο σχεδιάγραμμα, από το ηλεκτρονικό αρχείο, έγινε σμίκρυνση κατά ποσοστό 35%

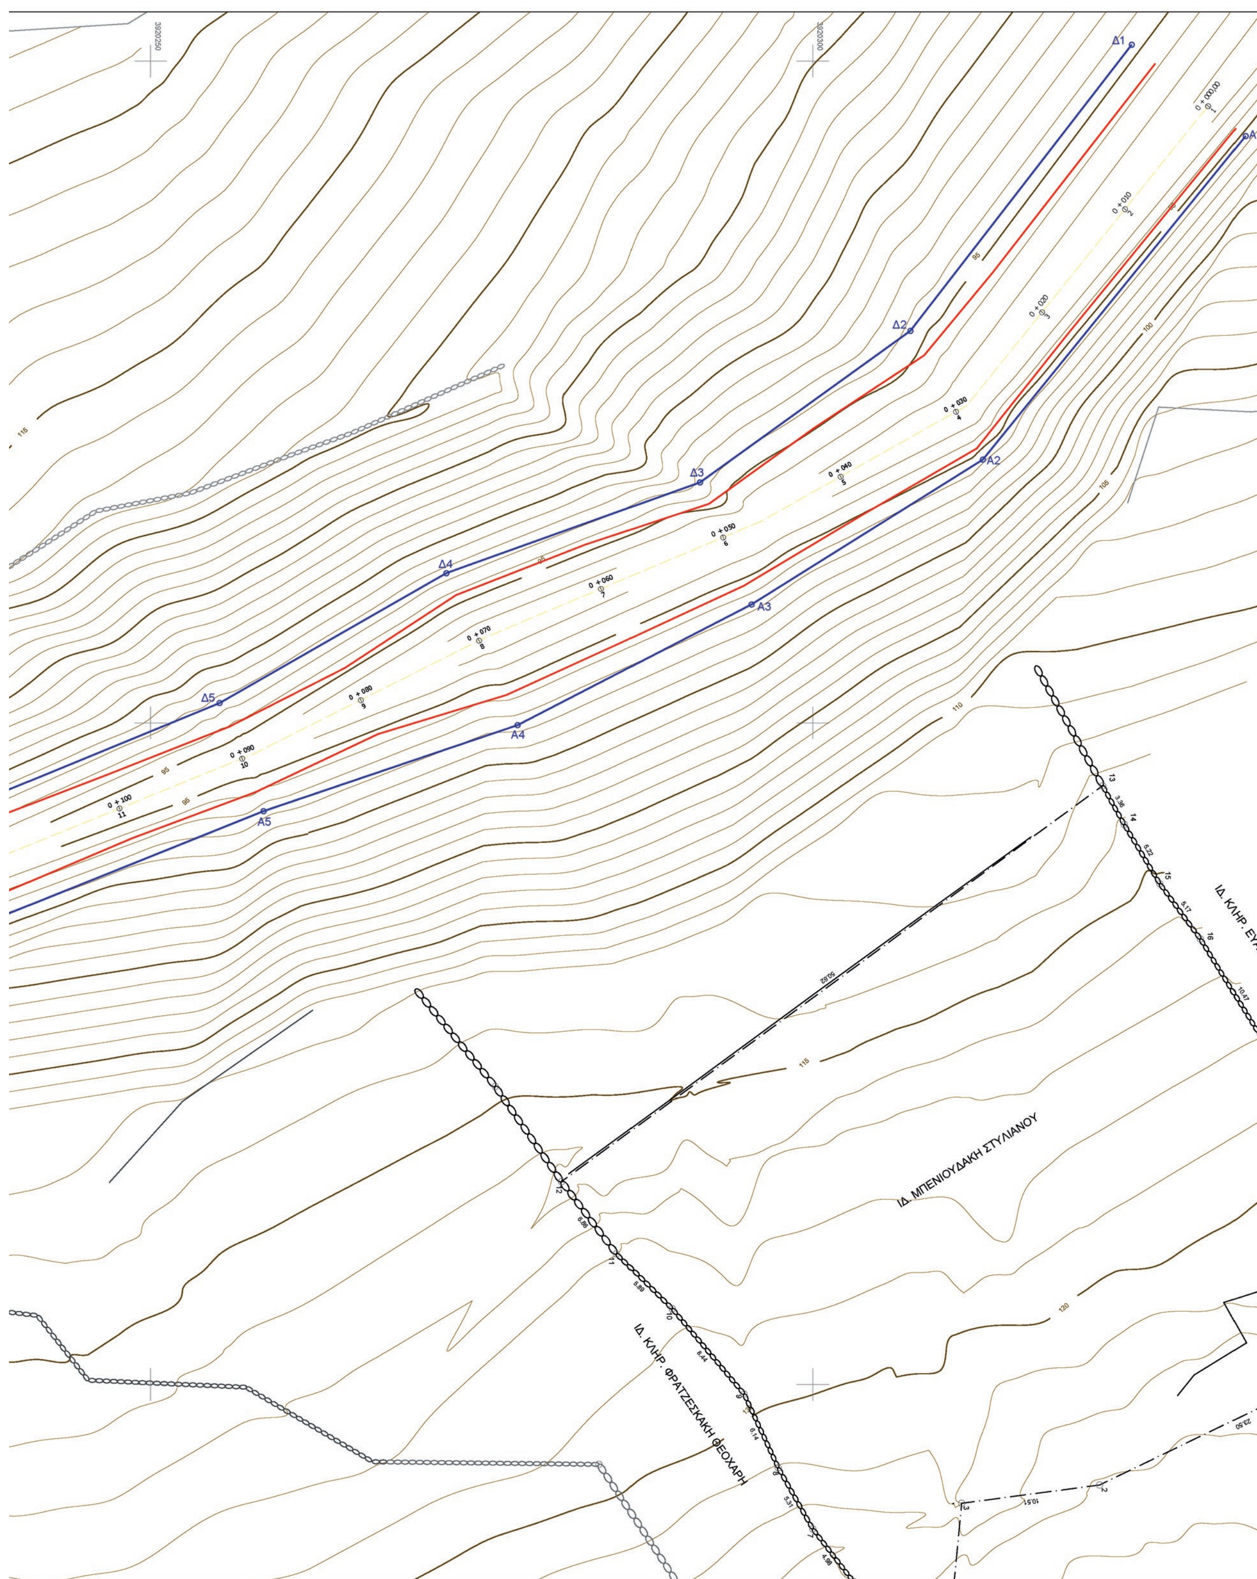
Δ1
Δ2
Δ3
Δ4
Δ5
Α1
Α2
Α3
Α4
Α5
ΙΔ. ΜΠΕΝΙΟΥΔΑΚΗ ΣΤΥΛΙΑΝΟΥ
ΙΔ. ΚΛΗΡ. ΦΡΑΤΖΕΣΚΑΚΗ ΘΕΟΧΑΡΗ
ΙΔ. ΚΛΗΡ. ΕΥΑΓ
115
120

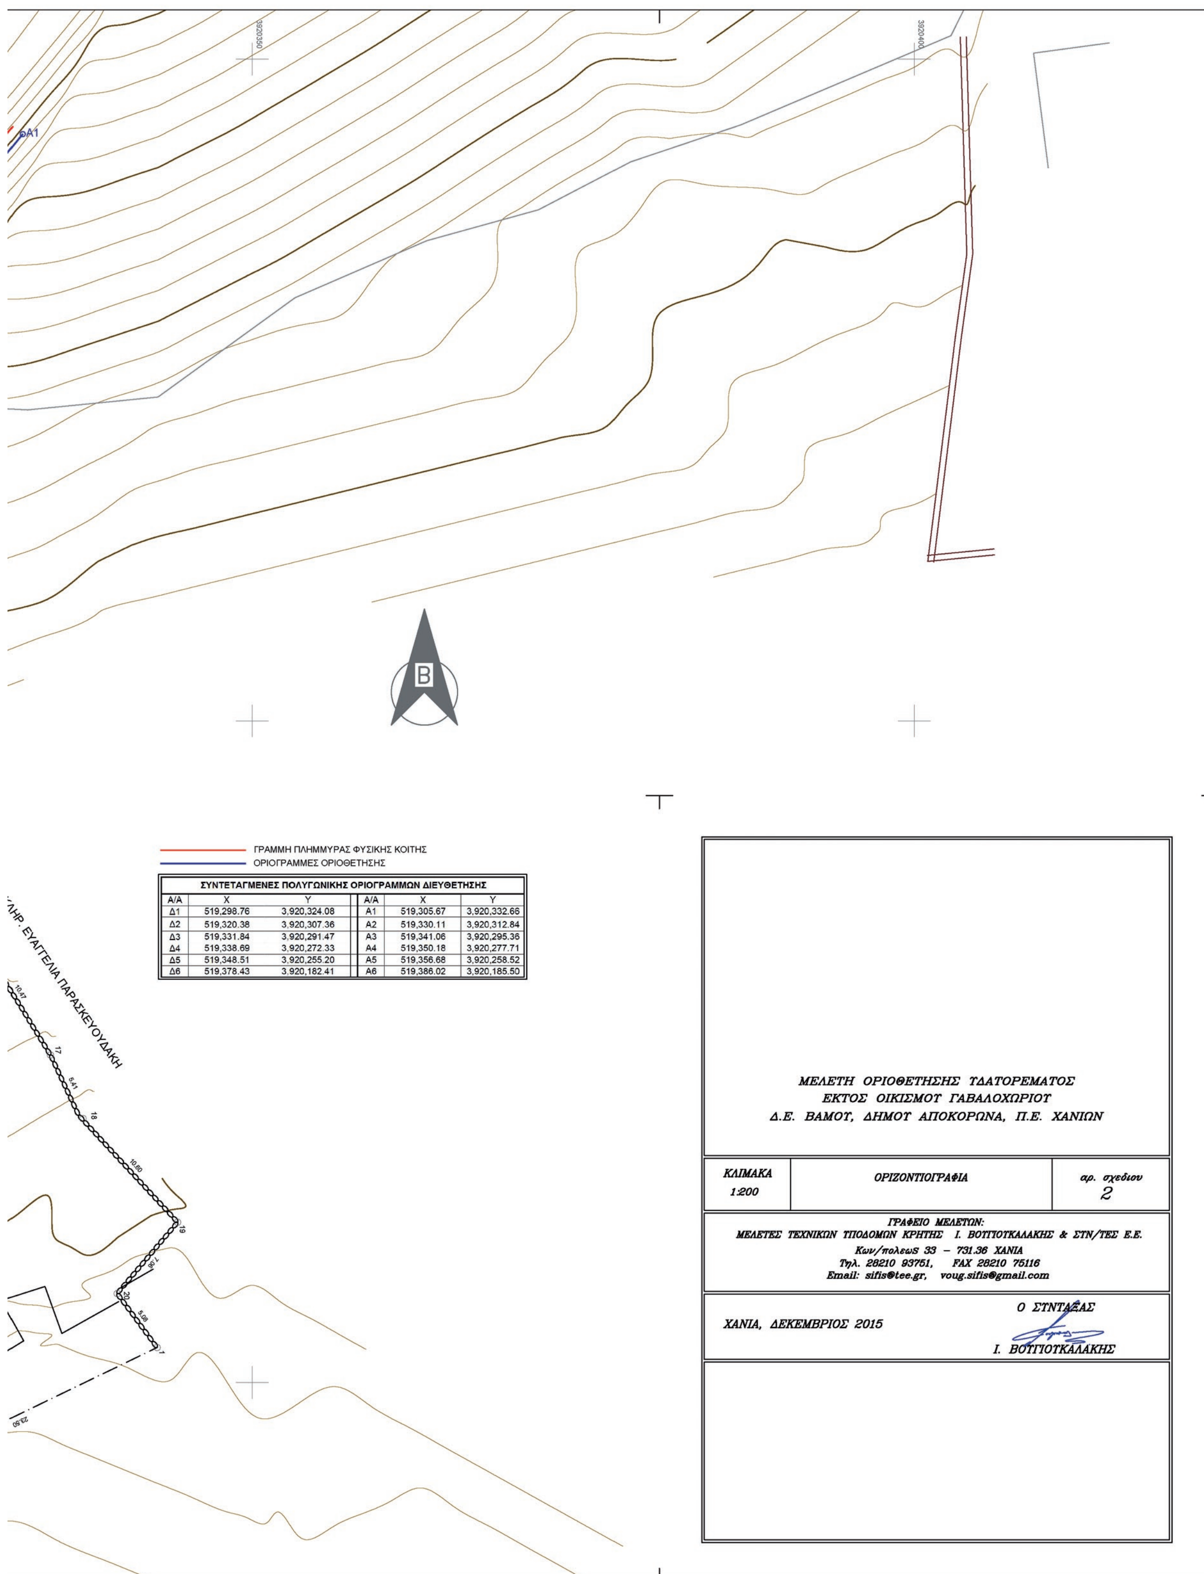

ΣΥΝΤΕΤΑΓΜΕΝΕΣ ΠΟΛΥΓΩΝΙΚΗΣ ΟΡΙΟΓΡΑΜΜΩΝ ΔΙΕΥΘΕΤΗΣΗΣ

Α/Α	X	Y	Α/Α	X	Y
Δ1	519,298.76	3,920,324.08	Α1	519,305.67	3,920,332.66
Δ2	519,320.38	3,920,307.36	Α2	519,330.11	3,920,312.84
Δ3	519,331.84	3,920,291.47	Α3	519,341.06	3,920,295.36
Δ4	519,338.69	3,920,272.33	Α4	519,350.18	3,920,277.71
Δ5	519,348.51	3,920,255.20	Α5	519,356.68	3,920,258.52
Δ6	519,378.43	3,920,182.41	Α6	519,386.02	3,920,185.50